






TALLER DE DISEÑO

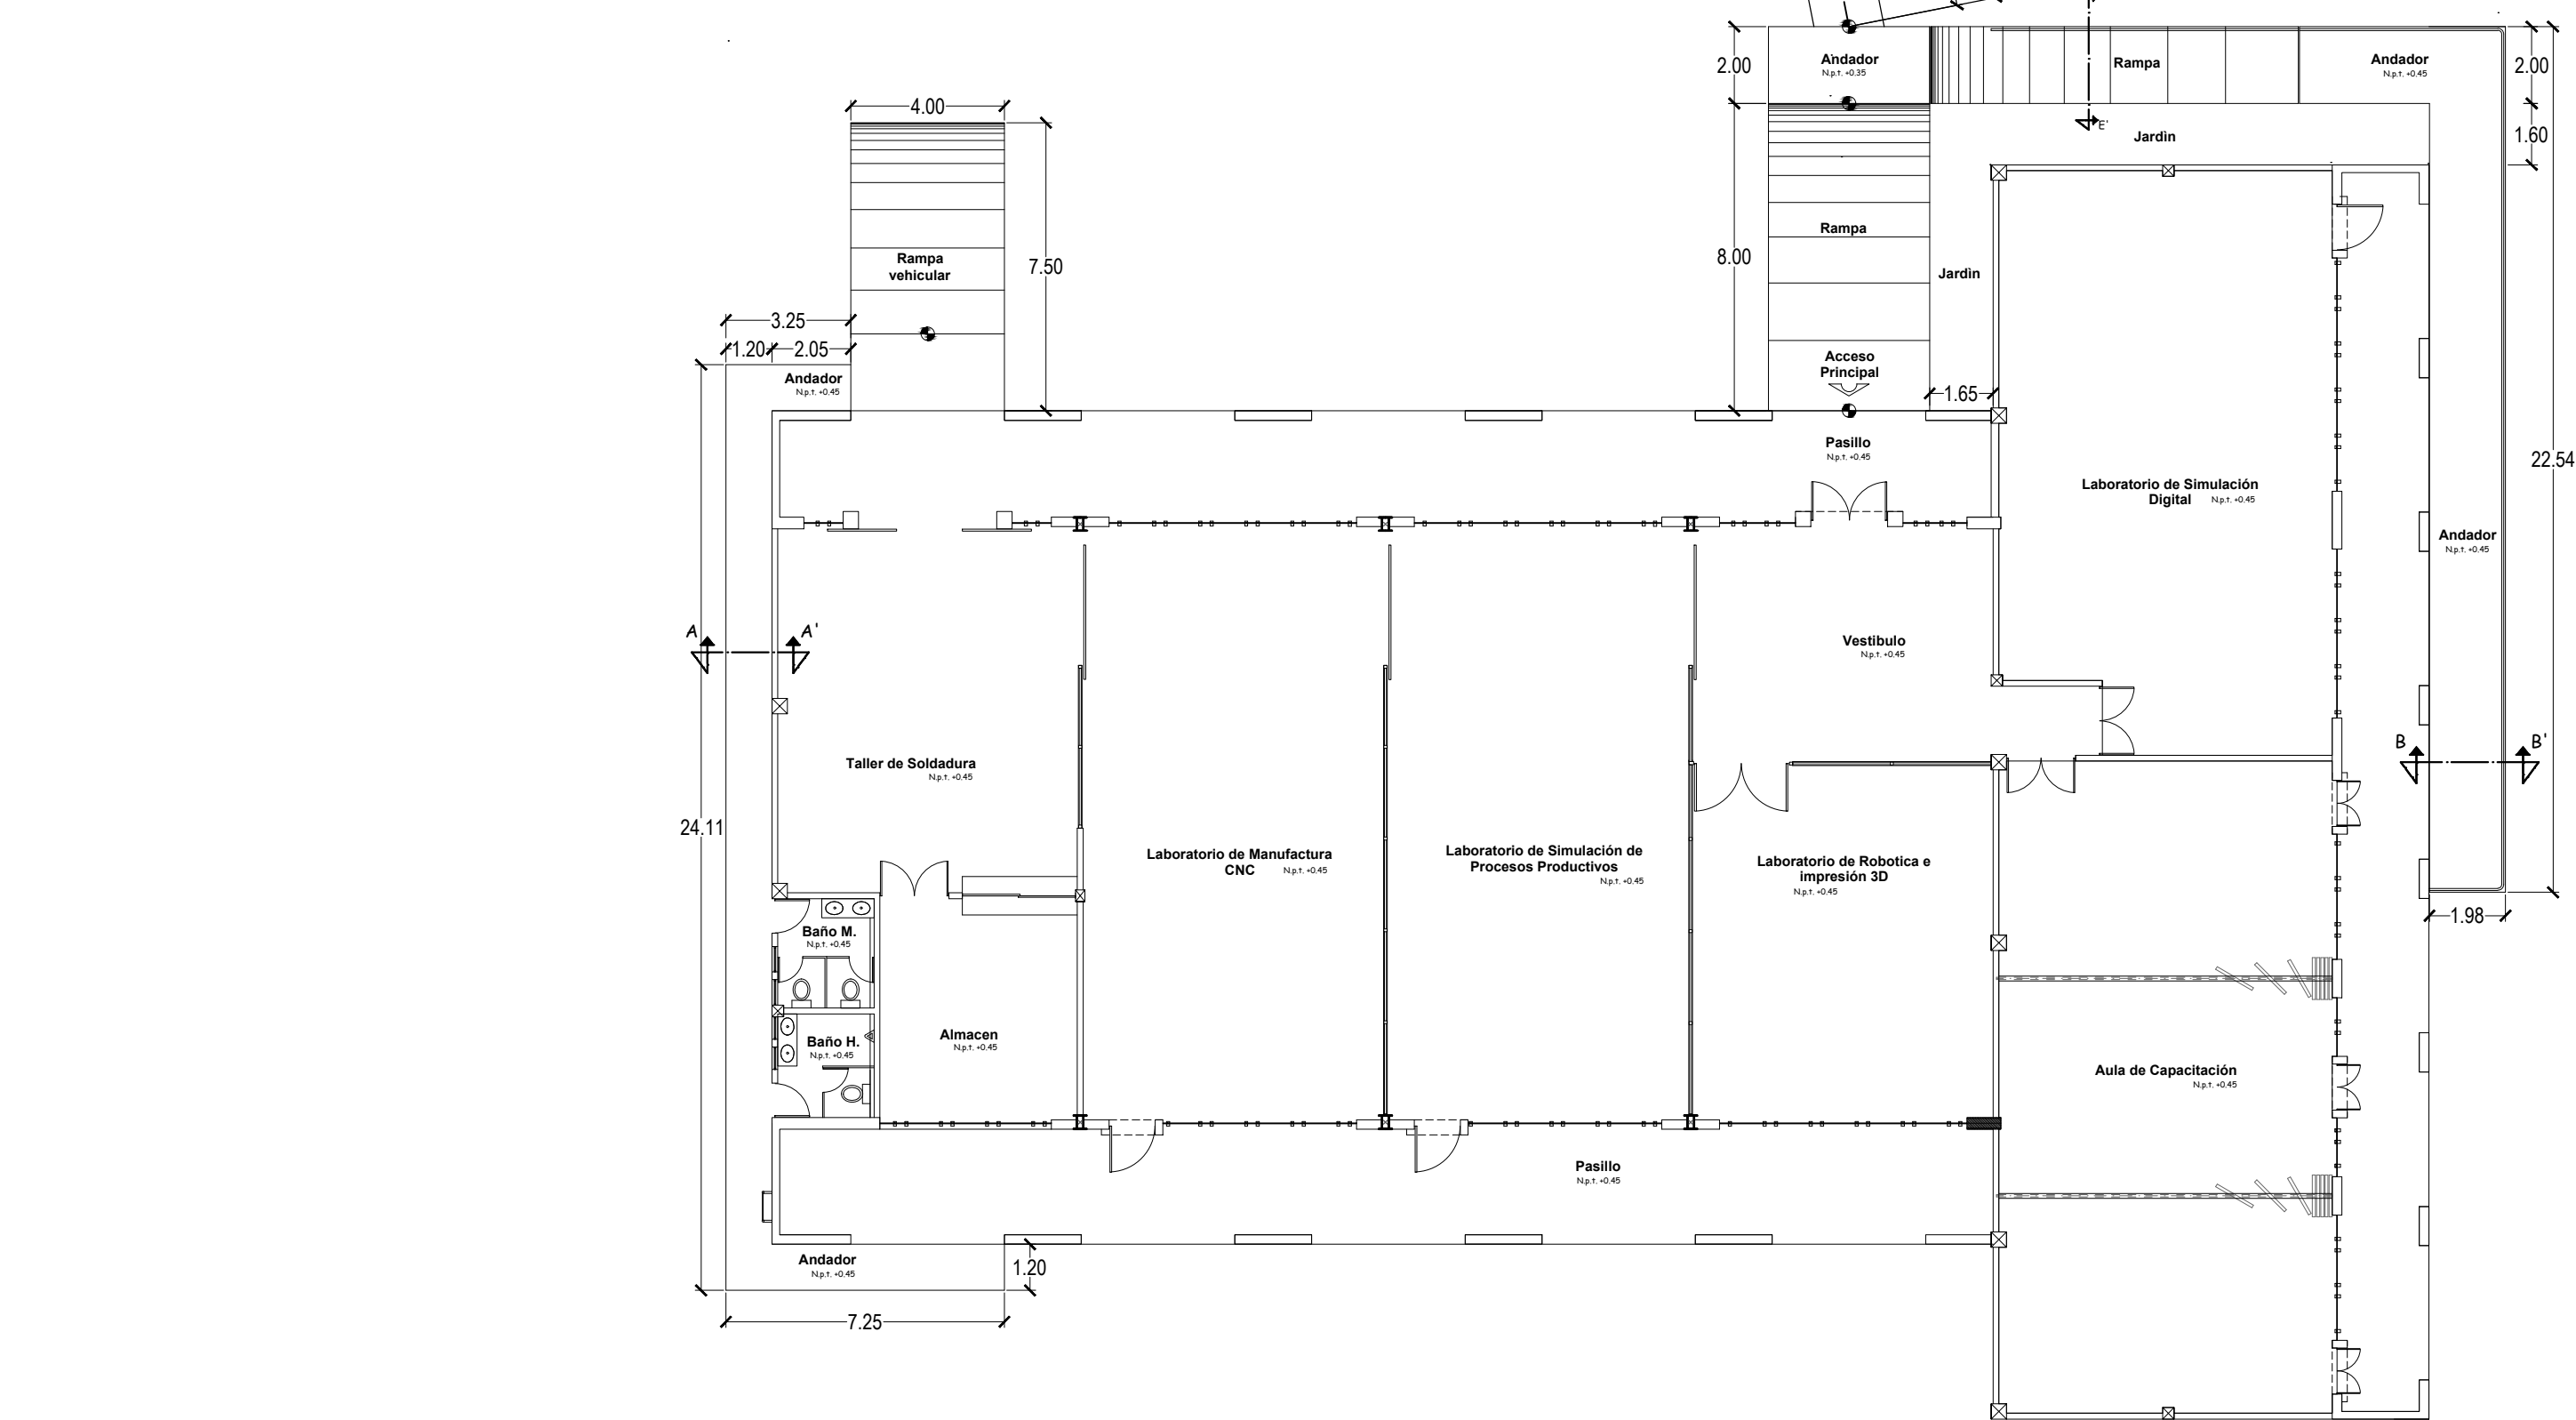


PLANTA ARQUITECTÓNICA

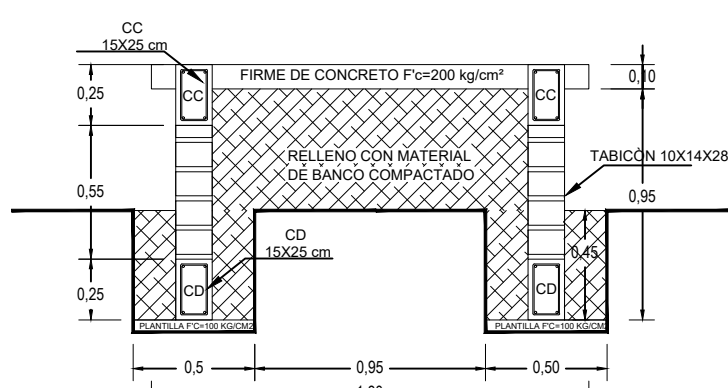


CORTE C-C' ANDADOR S/E

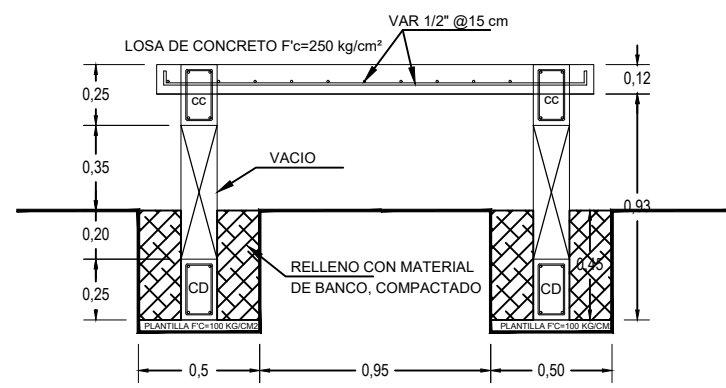


CORTE D-D' PUENTE S/E

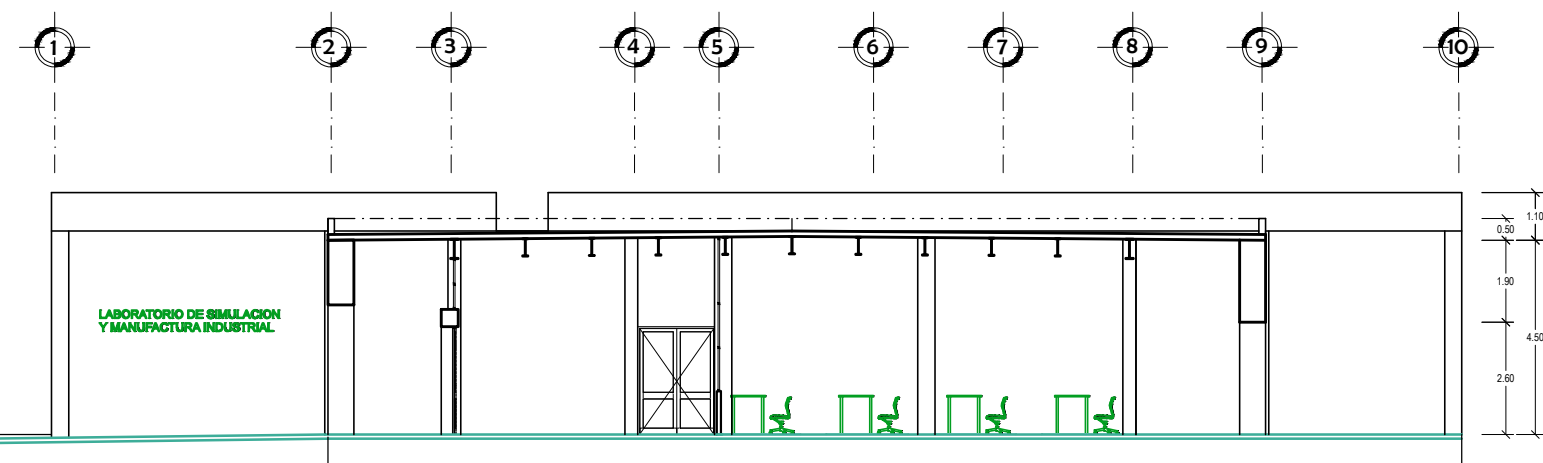


Corte Y-Y'

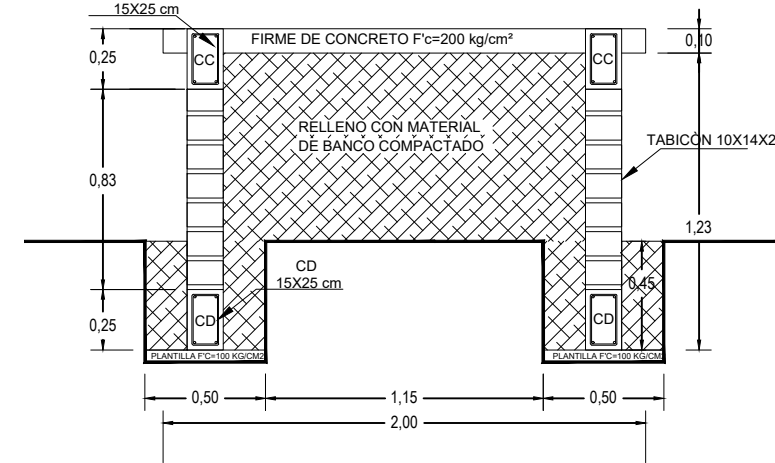


CORTE E-E' ANDADOR S/E

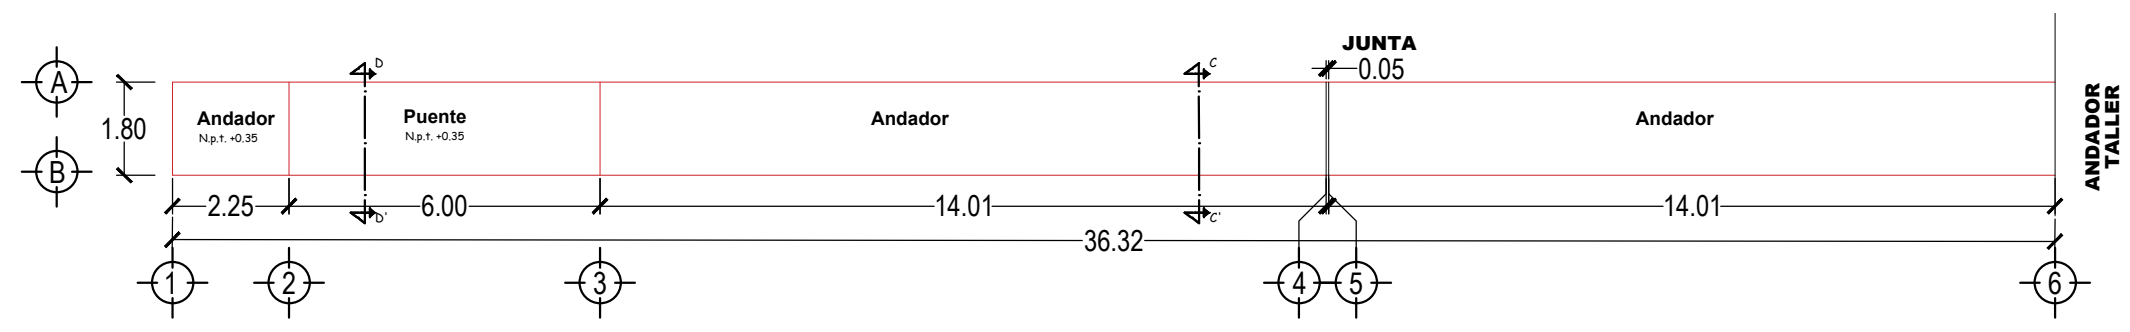

PLANTA ARQUITECTÓNICA, ANDADOR PEATONAL
CONEXIÓN DEL LAB. INDUSTRIAL - ANDADOR DE
TALLERES
ESC. S/E








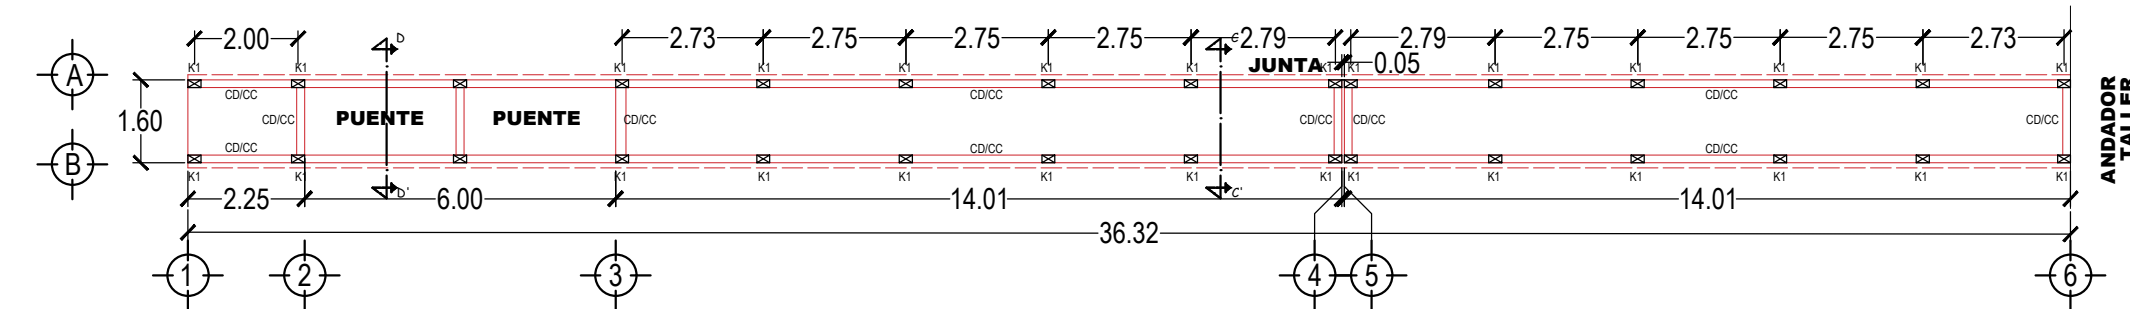


PLANTA DISTRIBUCIÓN DE CASTILLOS
ESC. S/E

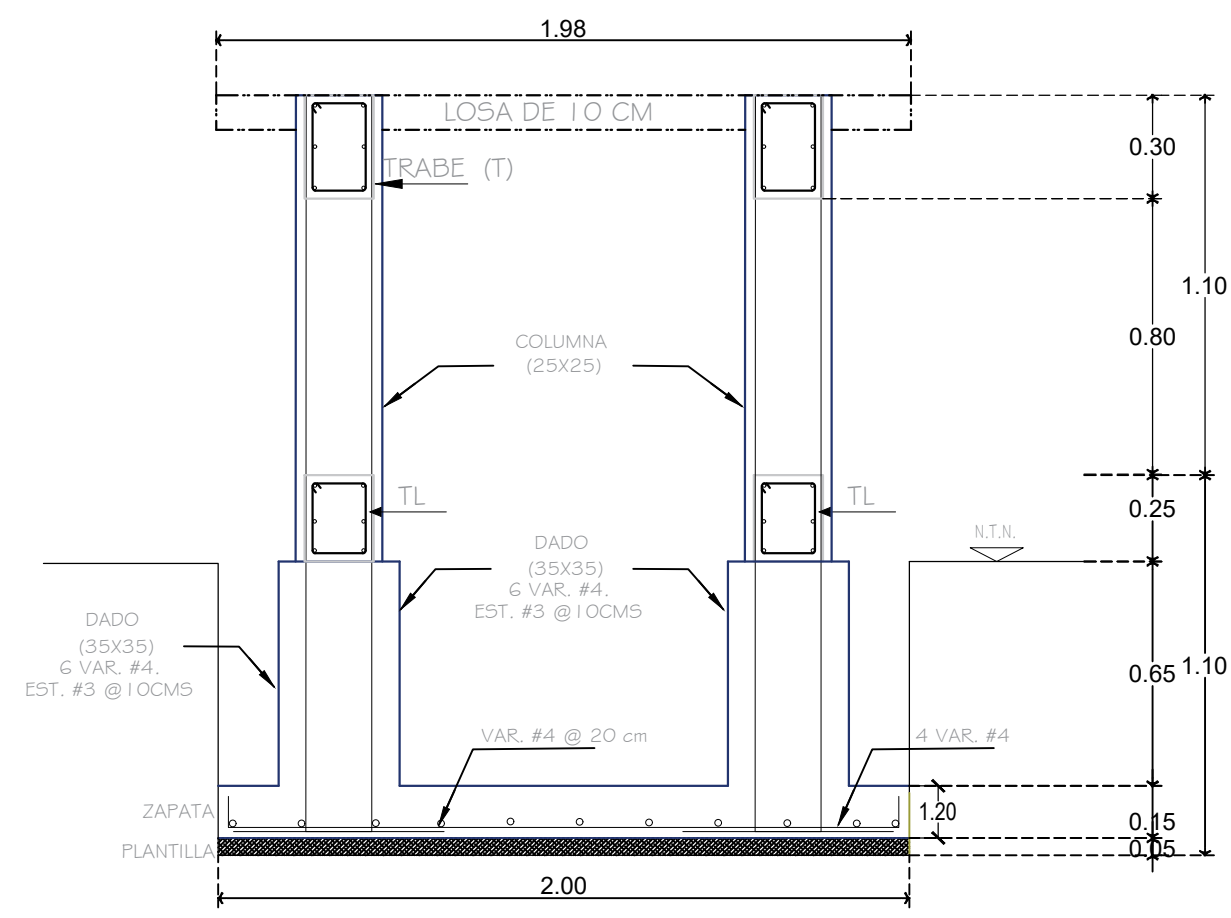


CORTE B-B' ANDADOR


DETALLES SECCIÓN

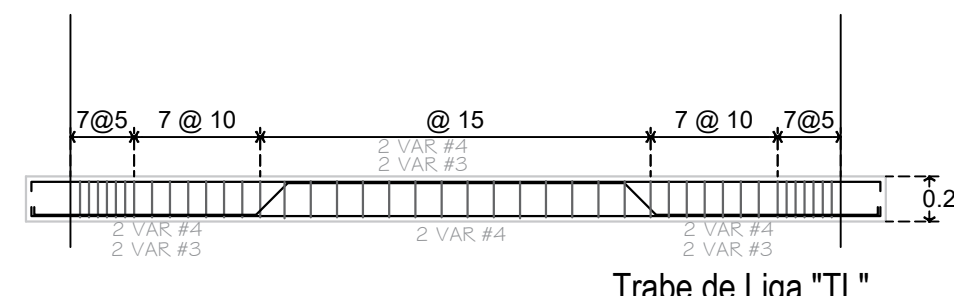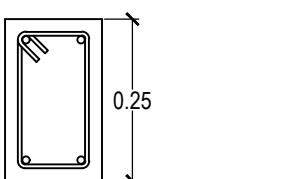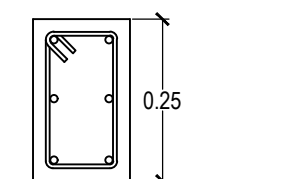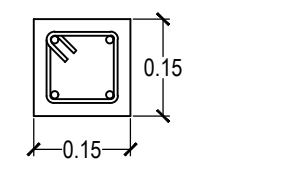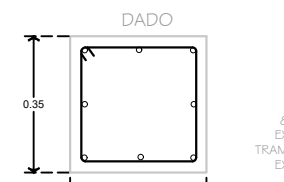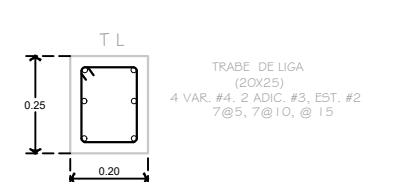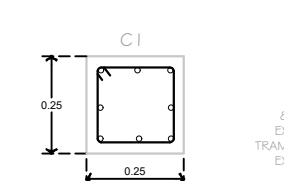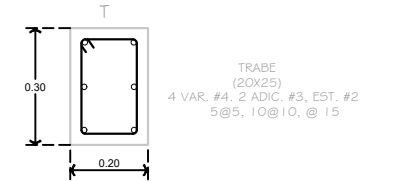

Trabe de Liga "TL"

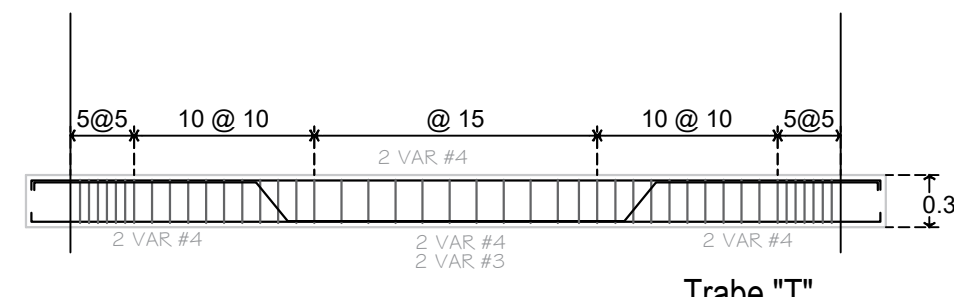

Trabe "T"

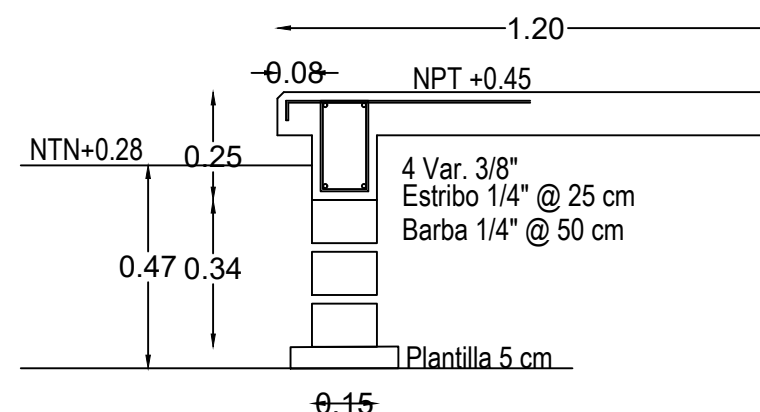

CORTE A-A' DENTELLON (DT)

UNIVERSIDAD DEL ISTMO

SANTO DOMINGO TEHUANTEPEC - CIUDAD IXTEPEC - JUCHITÁN




MTRA. MARÍA DE LOS ANGELES PERALTA ARIAS
RECTORA

M. A. OSCAR CORTÉS OLIVARES
VICE-RECTOR DE ADMINISTRACIÓN

UNIVERSIDAD DEL ISTMO, CAMPUS IXTEPEC
CD. UNIVERSITARIA S/N CARRETERA CHIHUITÁN - IXTEPEC,
CIUDAD IXTEPEC, OAXACA.

ORIENTACIÓN

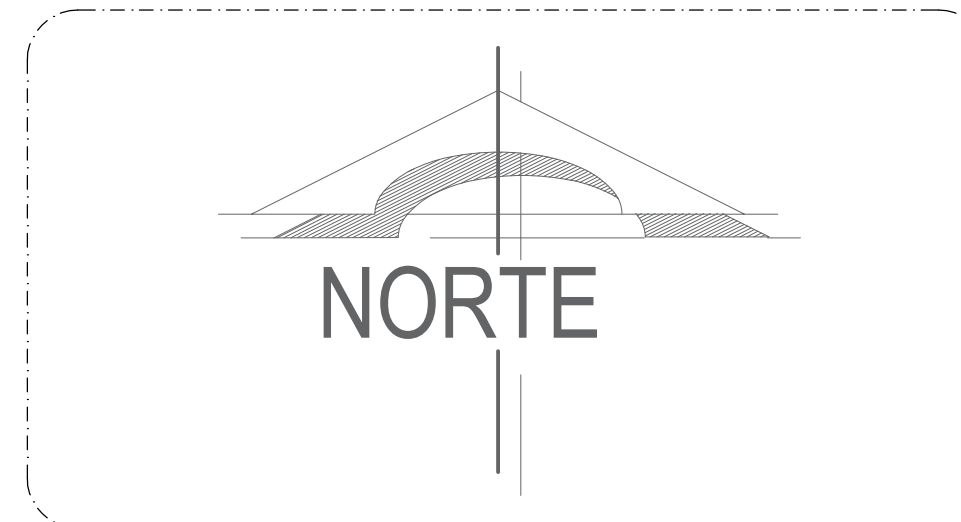

SIMBOLOGÍA

- NPT +0.45 Nivel de piso terminado, en alzado
- ↕ Cambio de nivel, en planta
- Linea de corte
- Var. Varilla indicada en # ó en Ø
- Est. Estrribos en columnas, castillos, traves, etc.
- Ks ó Cs Castillo ó Columna que sube
- T Trabe superestructura
- Armado igual en Ambos Sentidos
- Armado de Losas Macizas

NOTAS

LOCALIZACIÓN



REFERENCIAS

PROYECTO:
P.N OBRA EXTERIOR Y ACABADOS DEL LABORATORIO DE SIMULACIÓN Y MANUFACTURA INDUSTRIAL EN LA UNIVERSIDAD DEL ISTMO CAMPUS TEHUANTEPEC.

PLANO:
PLANO ARQUITECTÓNICO

D.R.O.:
ING. VICTOR HUGO CASTELLANOS GARCÍA

DISEÑO:
M.C. FRANCISCO JAVIER SOL SAMPEDRO

ESCALA: **1:175** FECHA: **MAYO 2025** CLAVE: **OE-02**

DEPARTAMENTO DE PROYECTOS, CONSTRUCCIÓN Y MANTENIMIENTO