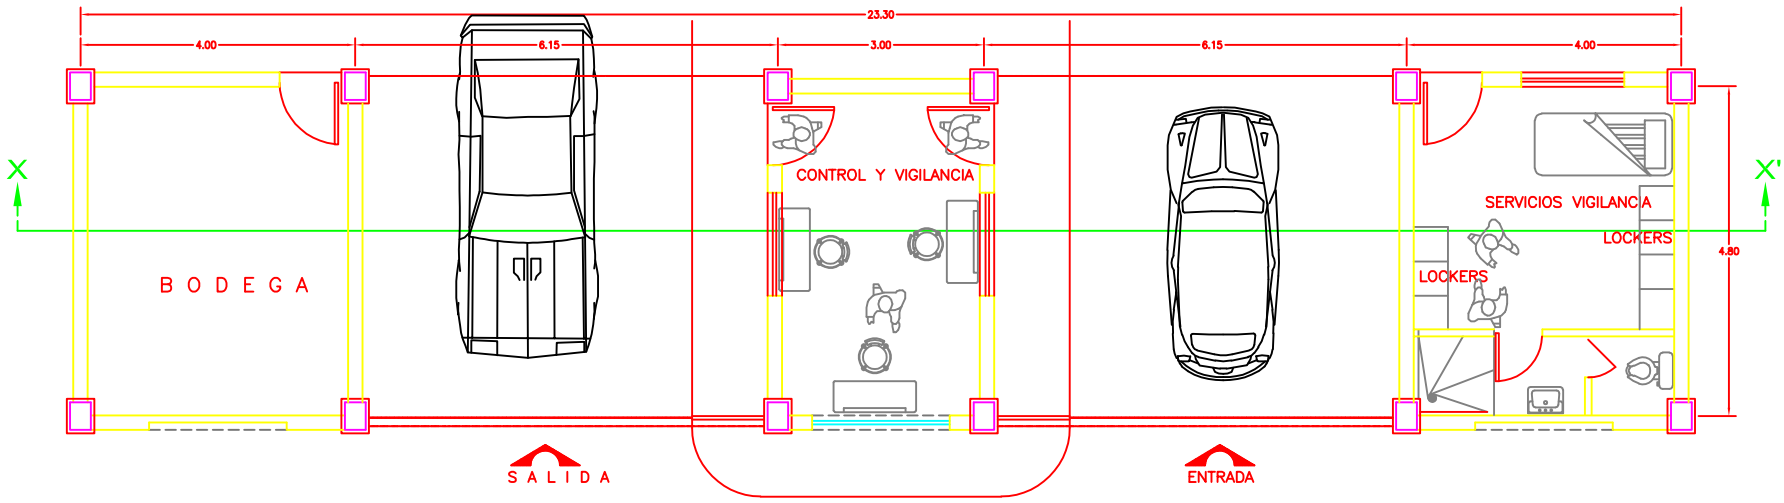

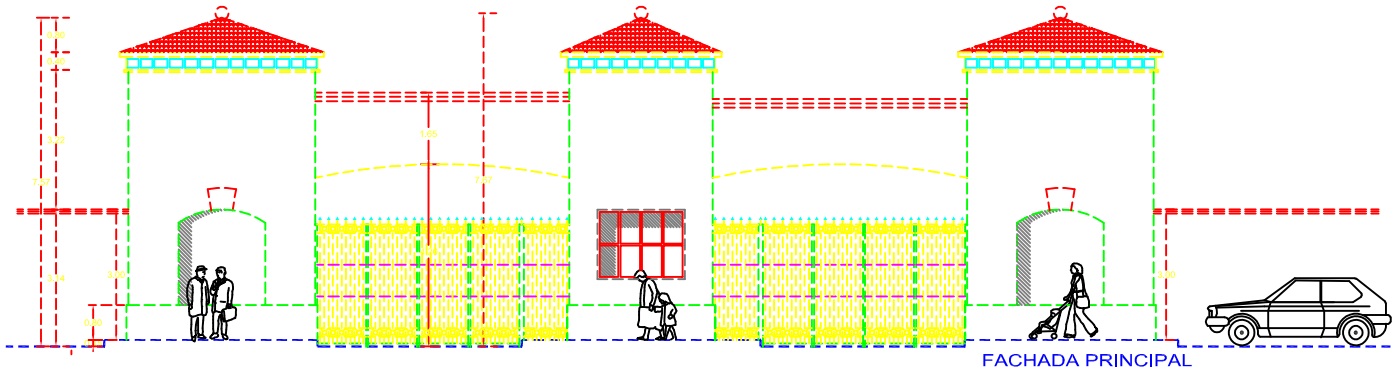

FACHADA PRINCIPAL

UNIVERSIDAD DEL ISTMO